




東側立面図

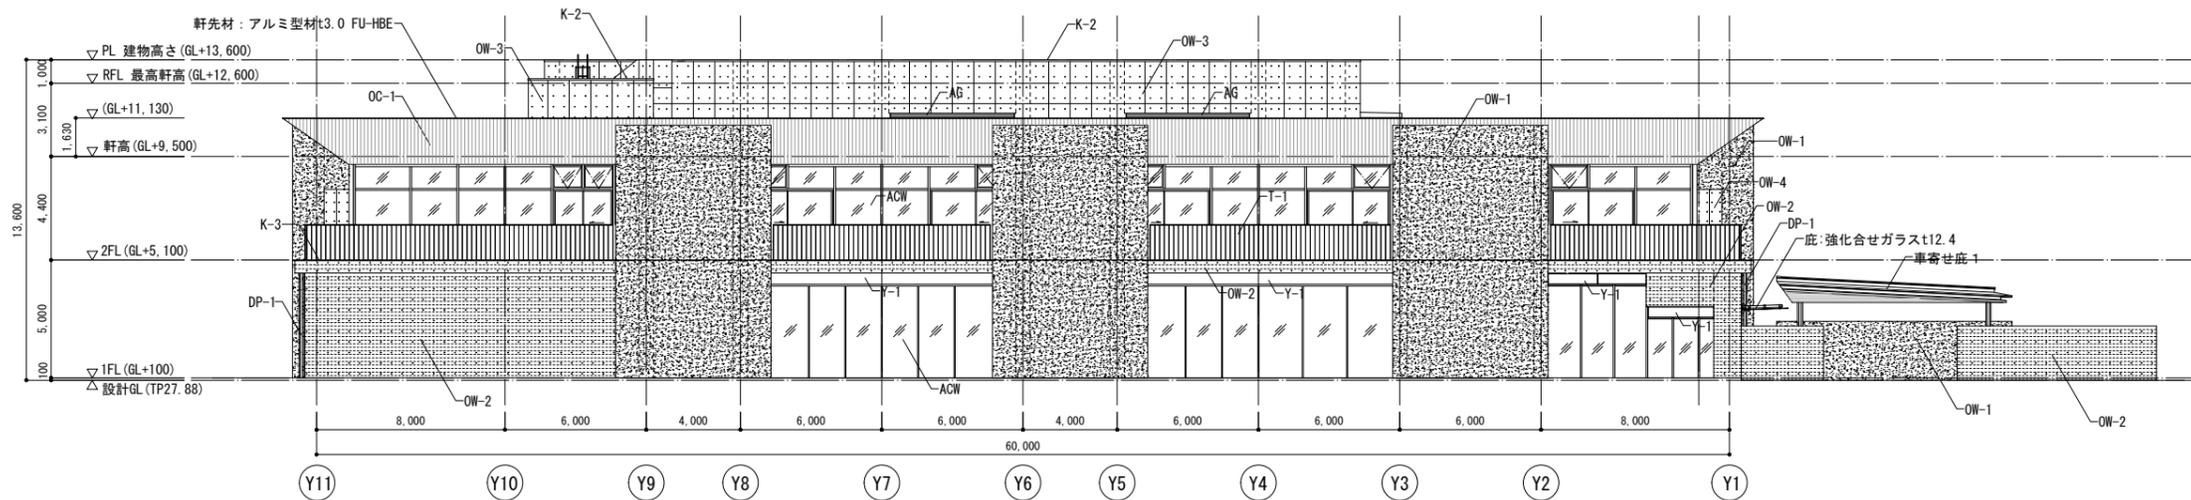

西側立面図

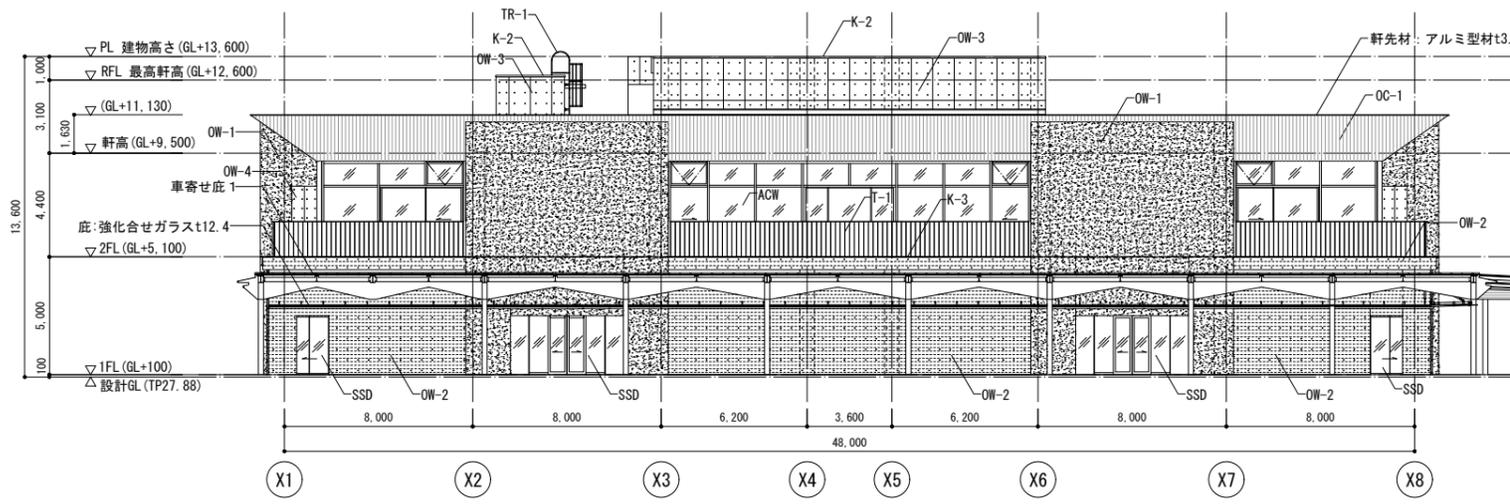

南側立面図

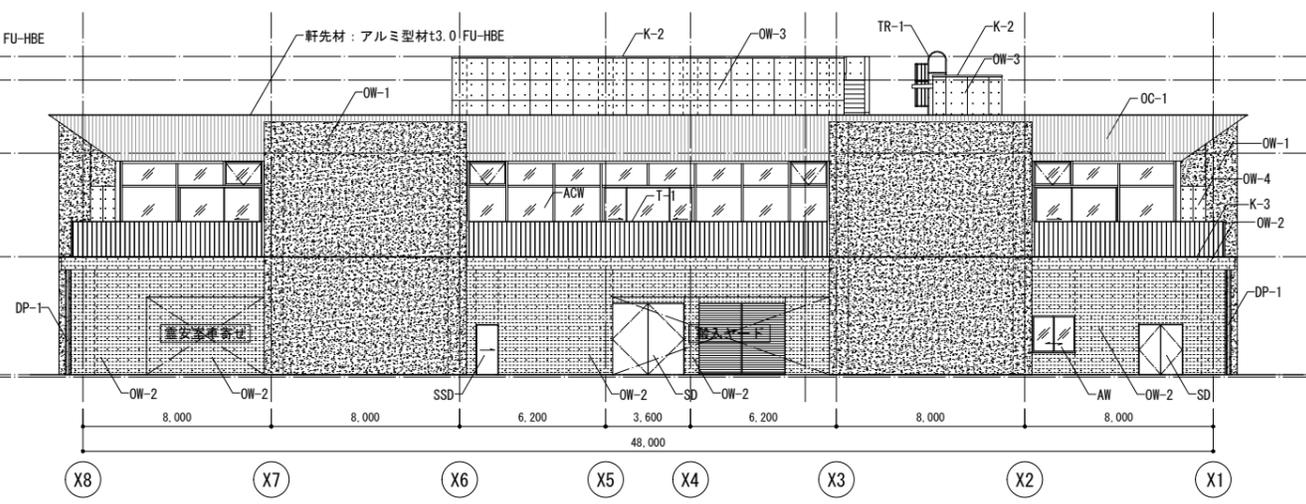

北側立面図

凡例

OW-1	外壁 コンクリート化粧打放し+ウォータージェット横引き
OW-2	外壁 コンクリート化粧打放し杉板型枠+DP-FU (クリア)
OW-3	外壁 コンクリート化粧打放し(A種)+DP-FU (ダークグレー)
OW-4	外壁 コンクリート化粧打放し(A種)+DP-FU (クリア)
T-1	手摺・手摺子受: FB-100×9通し、支柱: FB-50×16@1500 手摺子: 角鋼16×16@100 すべて溶融亜鉛メッキリン酸処理
K-1	笠木 アルミ曲げ加工t2.0 OFU-HBE、捨笠木: カラー鋼板t0.5
K-2	笠木 アルミ既製品笠木
K-3	笠木 アルミ既製品笠木 (ABC照会7-キ'レイト'同等品)
TR-1	タラップ SUS304 HL 1ヶ所 (防護柵付)
OC-1	軒天 木目調アルミスバンドレル
Y-1	アルミパネル t2.0+F-BE
DP-1	アルミ製バンドレス100口
AW	建具 アルミ押出型材 2次電解着色 (ブラック)、ガラス 複層ガラス飛散防止フィルム
ACW	建具 アルミ押出型材 2次電解着色 (ブラック)、ガラス 複層ガラス飛散防止フィルム
AG	建具 アルミ押出型材 2次電解着色 (ブラック)
SD	スチール+DP-FU
SSD	ステンレス
----	誘発目地

資格/番号	記名	製図 (PL)	PM	部門DR	DR主産	リリース許可	特記
一級建築士 第285594号	三沢 守	青山 戸塚	和田 和田	和田 門田			・設計GL TP27.88 = 平均GL (平均地盤面) とする
一級建築士 第370496号	戸塚 千尋	一級建築士 第000000号 設備設計一級建築士 第000000号					

図面内容	立面図1	図面番号	A- 1009
縮尺	A1:1/150 A3:1/300	区分	建築意匠図



内部仕上表																								
部門	階	室名	床 仕上			仕上高	幅木・腰 仕上			壁 仕上			天井 仕上		耐震グレード	廻線	天井高	柱型	梁型	フラインドボックス	窓廻り仕上げ	内装制限	排煙種別	備考
			記号	下 地	躯体高		記号	高さ	記号	下 地	記号	下 地	記号	下 地										
1階	告別取骨室1~9	F-1	花崗岩 (黒) t30 ジンパブエB	±0	B-5	壁仕上同材	W-13	内装用塗材	記号	繊維強化石膏ボードt6+t6+t8	内装用塗材	C-6	目透し	2500~	-	-	ST AE-BE	ST AE-BE	不燃	告示(ニ)-4	排煙オペレーター・化粧扉用スイッチ			
		U-4	モルタル木ゴテ	-50																				
		F-11	磁器質タイル	±0	B-4	ステンレス巾木	W-9	磁器質タイル	C-3	GB-R t12.5+t12.5+EP			目透し	2700	壁に同じ	-								
		U-4	モルタル木ゴテ	-60																				
	FWC1	F-11	磁器質タイル	±0	B-4	ステンレス巾木	W-9	磁器質タイル	C-3	GB-R t12.5+t12.5+EP			目透し	2700	壁に同じ	-								
		U-4	モルタル木ゴテ	-60																				
	HWC1	F-11	磁器質タイル	±0	B-4	ステンレス巾木	W-9	磁器質タイル	C-3	GB-R t12.5+t12.5+EP			目透し	2700	壁に同じ	-								
		U-4	モルタル木ゴテ	-60																				
	MWC1	F-11	磁器質タイル	±0	B-4	ステンレス巾木	W-9	磁器質タイル	C-3	GB-R t12.5+t12.5+EP			目透し	2700	壁に同じ	-								
		U-4	モルタル木ゴテ	-60																				
	SK	F-11	磁器質タイル	±0	B-4	ステンレス巾木	W-11	EP-G	C-3	GB-R t12.5+t12.5+EP			目透し	2700	-	-								
		U-4	モルタル木ゴテ	-60																				
	お掃り口1~2	F-11	磁器質タイル	±0	B-5	壁仕上同材	W-6	化粧フィルム貼 Fkt6.0	C-8	アルミ複合板 t4.0	B	目透し	2500	-	-	ST AE-BE	ST AE-BE							
		U-4	モルタル木ゴテ	-80																				
	エントランスホール	F-1	花崗岩 (黒) t30 ジンパブエB	±0	B-5	壁仕上同材	W-6	化粧フィルム貼 Fkt6.0	C-3	GB-R t12.5+t12.5+EP	B	目透し	3300	壁に同じ	-									
		U-5	輻射式床暖房用乾式2重床	-300																				
	炉前ホール1	F-1	花崗岩 (黒) t30 ジンパブエB	±0	B-5	壁仕上同材	W-13	内装用塗材	C-3	GB-R t12.5+t12.5+EP	B	目透し	3300~4000	W-1	-	ST AE-BE	ST AE-BE							
		U-4	モルタル木ゴテ	-80																				
	炉前ホール2	F-1	花崗岩 (黒) t30 ジンパブエB	±0	B-5	壁仕上同材	W-13	内装用塗材	C-3	GB-R t12.5+t12.5+EP	B	目透し	3300~4000	W-1	-	ST AE-BE	ST							
		U-4	モルタル木ゴテ	-80																				
	炉前ホール3	F-1	花崗岩 (黒) t30 ジンパブエB	±0	B-5	壁仕上同材	W-13	内装用塗材	C-3	GB-R t12.5+t12.5+EP	B	目透し	3300~4000	W-1	-	ST AE-BE	ST							
		U-4	モルタル木ゴテ	-80																				
	炉倉庫1	F-5	ビニル床シートA	±0	B-3	ビニル巾木	W-11	EP-G	C-3	GB-R t12.5+t12.5+EP			-	2600	-	C-1								
		U-2	CK	-10																				
	炉倉庫2	F-5	ビニル床シートA	±0	B-3	ビニル巾木	W-11	EP-G	C-3	GB-R t12.5+t12.5+EP			-	直天	-	C-1								
		U-2	CK	-10																				
	炉室1~3	F-17	防塵塗床B	±0	B-1	床材立上げ	W-1	GWt25(32Kg/m <sup>2</sup> )ガラスクロス包み(化粧ビシ)	C-2	GWt25(32Kg/m <sup>2</sup> )ガラスクロス包み(化粧ビシ)			-	直天	W-1	C-1								
		U-2	CK	-5																				
	ゴミ庫	F-13	合成樹脂塗床材(防汚)	±0	B-1	床材立上げ	W-8	化粧けい酸カルシウム板t6.0	C-3	GB-R t12.5+t12.5+EP			-	2600	-	C-1								
		U-2	CK	-50																				
	休憩室	F-3	タイルカーペットA	±0	B-3	ビニル巾木	W-3	ビニルクロス	C-4	GB-R t12.5+DRt9.0			アルミ	2600	壁に同じ	-	ST AE-BE	ST	不燃	告示(ニ)-4	量ミニキッチン・壁掛TV用壁下地合板t24			
		U-2	CK	-10																				
	会議室	F-3	タイルカーペットA	±0	B-3	ビニル巾木	W-3	ビニルクロス	C-4	GB-R t12.5+DRt9.0			アルミ	2600	壁に同じ	-	ST AE-BE	ST	不燃	告示(ニ)-4	壁掛TV用壁下地合板t24			
		U-2	CK	-10																				
	倉庫2~5・傘立収納1~2	F-5	ビニル床シートA	±0	B-3	ビニル巾木	W-11	EP-G	C-3	GB-R t12.5+t12.5+EP			-	2600	壁に同じ	-								
		U-2	CK	-10																				
	WC1~3・WC3前室	F-6	ビニル床シートB	±0	B-4	ステンレス巾木	W-11	EP-G	C-3	GB-R t12.5+t12.5+EP			目透し	2600	壁に同じ	-								
		U-2	CK	-10																				
	小動物お別れ室	F-1	花崗岩 (黒) t30 ジンパブエB	±0	B-5	壁仕上同材	W-6	化粧フィルム貼 Fkt6.0	C-4	GB-R t12.5+DRt9.0			アルミ	2600	壁に同じ	-	ST AE-BE		不燃	告示(ニ)-4	間接照明・造作受付カウンター			
		U-4	モルタル木ゴテ	-50																				
小動物保冷庫	F-5	ビニル床シートA	±0	B-3	ビニル巾木	W-3	ビニルクロス	C-3	GB-R t12.5+t12.5+EP			目透し	2600	-	-									
	U-2	CK	-10																					
外部倉庫	F-13	合成樹脂塗床材(防汚)	±0	B-1	床材立上げ	W-8	化粧けい酸カルシウム板t6.0	C-3	GB-R t12.5+t12.5+EP			-	2600	壁に同じ	C-1									
	U-2	CK	-10																					
多目的室・倉庫1	F-1	花崗岩 (黒) t30 ジンパブエB	±0	B-3	ビニル巾木	W-3	ビニルクロス	C-4	GB-R t12.5+DRt9.0	B	アルミ	2600	壁に同じ	-					不燃	告示(ニ)-4	造作クローゼット・間接照明			
	U-4	モルタル木ゴテ	-50																					
宗教者控室1~2	F-3	タイルカーペットA	±0	B-3	ビニル巾木	W-3	ビニルクロス	C-4	GB-R t12.5+DRt9.0			アルミ	2600	壁に同じ	-				不燃	告示(ニ)-4	上下側ライン床SUS床見切・遮音: TDL-56 姿見鏡(W300×H1500※壁埋込・周囲4方枠SUSFBK3)			
	U-3	WF 防塵塗床+鋼製床下地	-10																					
廊下1	F-7	ビニル床タイルA	±0	B-3	ビニル巾木	W-3	ビニルクロス	C-4	GB-R t12.5+DRt9.0			アルミ	2600	壁に同じ	-									
	U-2	CK	-10																					
更衣室1~2	F-3	タイルカーペットA	±0	B-3	ビニル巾木	W-3	ビニルクロス	C-4	GB-R t12.5+DRt9.0			アルミ	2600	壁に同じ	-	ST AE-BE	ST							
	U-2	CK	90																					
更衣室3~4	F-3	タイルカーペットA	±0	B-3	ビニル巾木	W-3	ビニルクロス	C-4	GB-R t12.5+DRt9.0			アルミ	2600	-	-									
	U-2	CK	-10																					
風除室	F-1	花崗岩 (黒) t30 ジンパブエB	±0	B-5	壁仕上同材	W-6	化粧フィルム貼 Fkt6.0	C-4	GB-R t12.5+DRt9.0			アルミ	2600	-	-									
	U-2	CK	-10																					
書庫	F-5	ビニル床シートA	±0	B-3	ビニル巾木	W-3	ビニルクロス	C-3	GB-R t12.5+t12.5+EP			目透し	2600	壁に同じ	-									
	U-2	CK	-10																					
乗客控室	F-3	タイルカーペットA	±0	B-3	ビニル巾木	W-3	ビニルクロス	C-4	GB-R t12.5+DRt9.0			アルミ	2700	壁に同じ	-	ST AE-BE	ST	不燃	告示(ニ)-4	壁掛TV用壁下地合板t24				
	U-2	CK	-10																					
残灰処理室	F-17	防塵塗床B	±0	B-1	床材立上げ	W-1	GWt25(32Kg/m <sup>2</sup> )ガラスクロス包み(化粧ビシ)	C-2	GWt25(32Kg/m <sup>2</sup> )ガラスクロス包み(化粧ビシ)			-	直天	壁に同じ	C-1									
	U-2	CK	-5																					
監視室	F-5	ビニル床シートA	±0	B-3	ビニル巾木	W-3	ビニルクロス	C-4	GB-R t12.5+DRt9.0			アルミ	2600	壁に同じ	-	ST AE-BE	ST	不燃	告示(ニ)-4	造作棚				
	U-2	CK	-10																					
管理事務室	F-3	タイルカーペットA	±0	B-3	ビニル巾木	W-3	ビニルクロス	C-4	GB-R t12.5+DRt9.0			アルミ	2600	壁に同じ	-	ST AE-BE	ST	不燃	告示(ニ)-4	造作棚				
	U-5	輻射式床暖房用乾式2重床	-300																					
給湯	F-5	ビニル床シートA	±0	B-3	ビニル巾木	W-3	ビニルクロス	C-4	GB-R t12.5+DRt9.0			アルミ	2600	壁に同じ	-				不燃	告示(ニ)-4	ミニキッチン・造作棚			
	U-2	CK	-10																					
階段1~4	F-5	ビニル床シートA	±0	B-5	壁仕上同材	W-13	内装用塗材	C-4	GB-R t12.5+DRt9.0	B	アルミ			壁に同じ	-									
	U-2	CK	-10																					
階段5	F-5	ビニル床シートA	±0	B-3	ビニル巾木	W-3	ビニルクロス	C-4																

内部仕上表

部門	階	室名	床 仕 上			幅木・腰 仕 上			壁 仕 上			天 井 仕 上			耐震グレード	廻縁	天井高	柱型	梁型	フライントボックス	窓廻り仕上げ	内装制限	排煙種別	備考
			記号	下 地	躯体高	記号	高さ	記号	下 地	記号	下 地	記号	下 地											
2階	待合室1~9(36名)物入1~9	F-3	タイルカーペットA	±0	B-2	木製巾木	60	W-5	布クロス	C-3	GB-R t12.5+t12.5+EP	B	目透し	3000	壁に同じ	-	-	-	ST AE-BE	不燃	告示(コ)-4	スライディングウォール、流し台W1400、冷蔵庫置場、クローゼット用造作棚		
		U-2	CK	-10																				
	待合ロビー1~4	F-10	土足用フローリングt15 UC+構造用合板特強t12換強	±0	B-5	壁仕上同材		W-5	布クロス	C-5	木毛セメント版t40+EP塗装	B	-	直天	壁に同じ	-	木製	-	-	-	不燃	告示(コ)-4	排煙オペレーター、床埋め込み照明、壁付け照明、電動ブラインド、一部壁・内装用塗材	
		U-2	CK	-30/-200						C-3	GB-R t12.5+t12.5+EP			3000	壁に同じ	-	-	-	-	-	自然		鋼製床下地 H200 根太ピッチ@200 支持脚ピッチ@800 床面: 防塵塗床B	
	アルコフ1~9	F-10	土足用フローリングt15 UC+構造用合板特強t12換強	±0	B-2	木製巾木	60	W-13	内装用塗材	C-3	GB-R t12.5+t12.5+EP	B	目透し	3000	-	-	-	-	-	-	自然		造作ベンチ、間接照明、ホループバー、一部壁: 化粧フィルム貼	
		U-2	CK	-30																				
	キッズルーム	F-3	タイルカーペットA	+100	B-3	ビニル巾木	60	W-3	ビニルクロス	C-4	GB-R t12.5+DRt9.0	B	アルミ	2600	-	-	-	-	-	-	不燃	告示(コ)-4	小上がり部ステンレス履、造作靴棚	
		U-2	CK	+90/-30																				
	ラウンジ1~4	F-10	土足用フローリングt15 UC+構造用合板特強t12換強	±0	B-5	壁仕上同材		W-6	化粧フィルム貼 Fkt8.0	C-5	木毛セメント版t40+EP塗装	B	-	直天	壁に同じ	-	木製	-	-	-	自然		床埋め込み照明、一部床タイルカーペット、床見切り金物、電動ブラインド	
		U-2	CK	-30																				
	FWC2~3	F-11	磁器質タイル	±0	B-4	ステンレス巾木	60	W-9	磁器質タイル	C-3	GB-R t12.5+t12.5+EP	B	目透し	2700	壁に同じ	-	-	-	-	-	不燃	告示(コ)-4	間接照明、トイレブース、ライニング、化粧鏡、全身鏡、手摺、フック、手洗いカウンター、ペーパーチェア、フックボード、シートホルダー	
		U-4	モルタル木ゴテ	-60																				
	HWC2	F-11	磁器質タイル	±0	B-4	ステンレス巾木	60	W-9	磁器質タイル	C-3	GB-R t12.5+t12.5+EP	B	目透し	2700	壁に同じ	-	-	-	-	-	不燃	告示(コ)-4	間接照明、トイレブース、ライニング、化粧鏡、全身鏡、手摺、フック、手洗いカウンター、ペーパーチェア、フックボード、シートホルダー、オストメイト、ペーパーシート	
		U-4	モルタル木ゴテ	-60																				
	MWC2~3	F-11	磁器質タイル	±0	B-4	ステンレス巾木	60	W-9	磁器質タイル	C-3	GB-R t12.5+t12.5+EP	B	目透し	2700	壁に同じ	-	-	-	-	-	不燃	告示(コ)-4	間接照明、トイレブース、ライニング、化粧鏡、全身鏡、手摺、フック、手洗いカウンター、ペーパーチェア、フックボード、シートホルダー、汚垂石	
		U-4	モルタル木ゴテ	-60																				
	PWC1~2	F-11	磁器質タイル	±0	B-4	ステンレス巾木	60	W-9	磁器質タイル	C-3	GB-R t12.5+t12.5+EP	B	目透し	2700	壁に同じ	-	-	-	-	-	不燃	告示(コ)-4	間接照明、化粧鏡、全身鏡、手摺、フック、ペーパーチェア	
		U-4	モルタル木ゴテ	-60																				
	SK	F-11	磁器質タイル	±0	B-4	ステンレス巾木	60	W-11	EP-G	C-3	GB-R t12.5+t12.5+EP	B	目透し	2700	-	-	-	-	-	-	不燃	告示(コ)-4	棚、ライニング、モップ掛け、流し	
		U-4	モルタル木ゴテ	-60																				
	予備室1~2	F-8	ビニル床タイルB	±0	B-5	壁仕上同材		W-9	磁器質タイル	C-4	GB-R t12.5+DRt9.0	B	アルミ	2600	壁に同じ	-	-	-	-	-	不燃	告示(コ)-4		
		U-2	CK	-10																				
	授乳室	F-5	ビニル床シートA	±0	B-3	ビニル巾木	60	W-3	ビニルクロス	C-4	GB-R t12.5+DRt9.0	B	アルミ	2600	-	-	-	-	-	-	不燃	告示(コ)-4	ペーパーシート、流し台W1500間接照明	
		U-2	CK	-30																				
	ブース1~2	F-5	ビニル床シートA	±0	B-3	ビニル巾木	60	W-3	ビニルクロス	C-4	GB-R t12.5+DRt9.0	B	アルミ	2600	-	-	-	-	-	-	不燃	告示(コ)-4	ペーパーチェア、造作棚	
		U-2	CK	-30																				
	売店	F-11	磁器質タイル	±0	B-3	ビニル巾木	60	W-6	化粧フィルム貼 Fkt8.0	C-3	GB-R t12.5+t12.5+EP	B	アルミ	3000	壁に同じ	-	-	-	-	-	不燃	告示(コ)-4	造作カウンター、冷蔵ショーケース、流し台	
		U-4	モルタル木ゴテ	-60																				
	ストックヤード	F-5	ビニル床シートA	±0	B-3	ビニル巾木	60	W-3	ビニルクロス	C-3	GB-R t12.5+t12.5+EP	B	アルミ	2600	壁に同じ	-	-	-	-	-	不燃	告示(コ)-4		
		U-2	CK	-10																				
	自販機コーナー	F-10	土足用フローリングt15 UC+構造用合板特強t12換強	±0	B-3	ビニル巾木	60	W-3	ビニルクロス	C-4	GB-R t12.5+DRt9.0	B	アルミ	2600	-	-	-	-	-	-	不燃	告示(コ)-4		
		U-2	CK	-10																				
炉倉庫3	F-17	防塵塗床B	±0	B-1	床材立上げ	300	W-11	EP-G	C-2	GWt25(32Kg/㎡)ガラスクロス包み(化粧ビシ)	B	-	直天	壁に同じ	天井に同じ	-	-	-	-	不燃	告示(コ)-4			
	U-2	CK	-5																					
炉機械室	F-17	防塵塗床B	±0	B-1	床材立上げ	100	W-1	GWt25(32Kg/㎡)ガラスクロス包み(化粧ビシ)	C-2	GWt25(32Kg/㎡)ガラスクロス包み(化粧ビシ)	B	-	直天	壁に同じ	天井に同じ	-	-	-	-	不燃	告示(コ)-4			
	U-2	CK	-5																					
倉庫6~9	F-5	ビニル床シートA	±0	B-3	ビニル巾木	60	W-11	EP-G	C-3	GB-R t12.5+t12.5+EP	B	-	2600	壁に同じ	C-1	-	-	-	-	不燃	告示(コ)-4			
	U-2	CK	-10																					
更衣室5~6,更衣室前室	F-3	タイルカーペットA	±0	B-3	ビニル巾木	60	W-3	ビニルクロス	C-4	GB-R t12.5+DRt9.0	B	アルミ	2600	-	-	-	-	-	-	不燃	告示(コ)-4			
	U-2	CK	-10																					
キュービクル置場	F-13	合成樹脂塗床材(防汚)	±0	B-1	床材立上げ	100	W-1	GWt25(32Kg/㎡)ガラスクロス包み(化粧ビシ)	C-2	GWt25(32Kg/㎡)ガラスクロス包み(化粧ビシ)	B	-	直天	壁に同じ	C-1	-	-	-	-	不燃	告示(コ)-4			
	U-2	CK	-10																					
廊下2	F-5	ビニル床シートA	±0	B-1	床材立上げ	1000	W-3	ビニルクロス	C-4	GB-R t12.5+DRt9.0	B	アルミ	2600	壁に同じ	-	-	-	-	-	不燃	告示(コ)-4			
	U-2	CK	-10																					
パントリー	F-5	ビニル床シートA	±0	B-3	ビニル巾木	60	W-3	ビニルクロス	C-4	GB-R t12.5+DRt9.0	B	アルミ	2600	壁に同じ	-	-	-	-	-	不燃	告示(コ)-4			
	U-2	CK	-10																					
階段1~4	F-16	タモ修正材t30 UC	±0	B-5	壁仕上同材	60	W-13	内装用塗材	C-3	GB-R t12.5+t12.5+EP	B	アルミ	-	壁に同じ	-	-	-	-	-	不燃	告示(コ)-4	踊り場床: F-10 土足用フローリングt15 UC+構造用合板特強t12換強		
	U-2	CK	-50																					
階段5	F-5	ビニル床シートA	±0	B-3	ビニル巾木	60	W-3	ビニルクロス	C-4	GB-R t12.5+DRt9.0	B	アルミ	-	壁に同じ	-	-	-	-	-	不燃	告示(コ)-4			
	U-2	CK	-10																					
EPS4~6	F-17	防塵塗床B	±0	B-1	床材立上げ	100	W-7	素地	C-1	C(コンクリート打放し補修)※B種	B	-	直天	-	C-1	-	-	-	-	不燃	告示(コ)-4			
	U-2	CK	-5				W-17	コンクリート(B種)打放し補修																
PS5~14	F-17	防塵塗床B	±0	B-1	床材立上げ	100	W-7	素地	C-1	C(コンクリート打放し補修)※B種	B	-	直天	-	C-1	-	-	-	-	不燃	告示(コ)-4			
	U-2	CK	-5				W-17	コンクリート(B種)打放し補修																
ビット	湧水槽	F-15	ポリマーセメント系塗膜防水	図示	B-5	壁仕上同材		W-12	ポリマーセメント系塗膜防水	C-7	PF板(押出法ポリスチレンフォーム)t25打ち	B	-	-	-	-	-	-	-	不燃	告示(コ)-4			
	U-2	CK																						
雨水貯留槽	F-15	ポリマーセメント系塗膜防水	図示	B-5	壁仕上同材		W-12	ポリマーセメント系塗膜防水	C-7	PF板(押出法ポリスチレンフォーム)t25打ち	B	-	-	-	-	-	-	-	-	不燃	告示(コ)-4			
	U-2	CK																						
消火水槽	F-15	ポリマーセメント系塗膜防水	図示	B-5	壁仕上同材		W-12	ポリマーセメント系塗膜防水	C-7	PF板(押出法ポリスチレンフォーム)t25打ち	B	-	-	-	-	-	-	-	-	不燃	告示(コ)-4			
	U-2	CK																						
EV1~3ビット	F-12	ケイ酸質系塗布防水	±0	B-5	壁仕上同材		W-10	ケイ酸質系塗布防水				-	-	-	-	-	-	-	-	不燃	告示(コ)-4			
	U-2	CK	ビット底																					



資格/番号	記名	製図(P.L)	PM	部門DR	DR主査	リリース許可	特記
一級建築士 第265594号	三沢 守	青山	戸塚	和田	和田	門田	
担 当 設計者	一級建築士 第370486号	戸塚 千尋	一級建築士 第00000号	設備設計一級建築士 第00000号			

(仮称) 太田市外三町広域斎場整備  
建築主体工事

図面内容	内部仕上表2	図面番号	A- 1003
縮尺	N. S.	区分	建築意匠図