

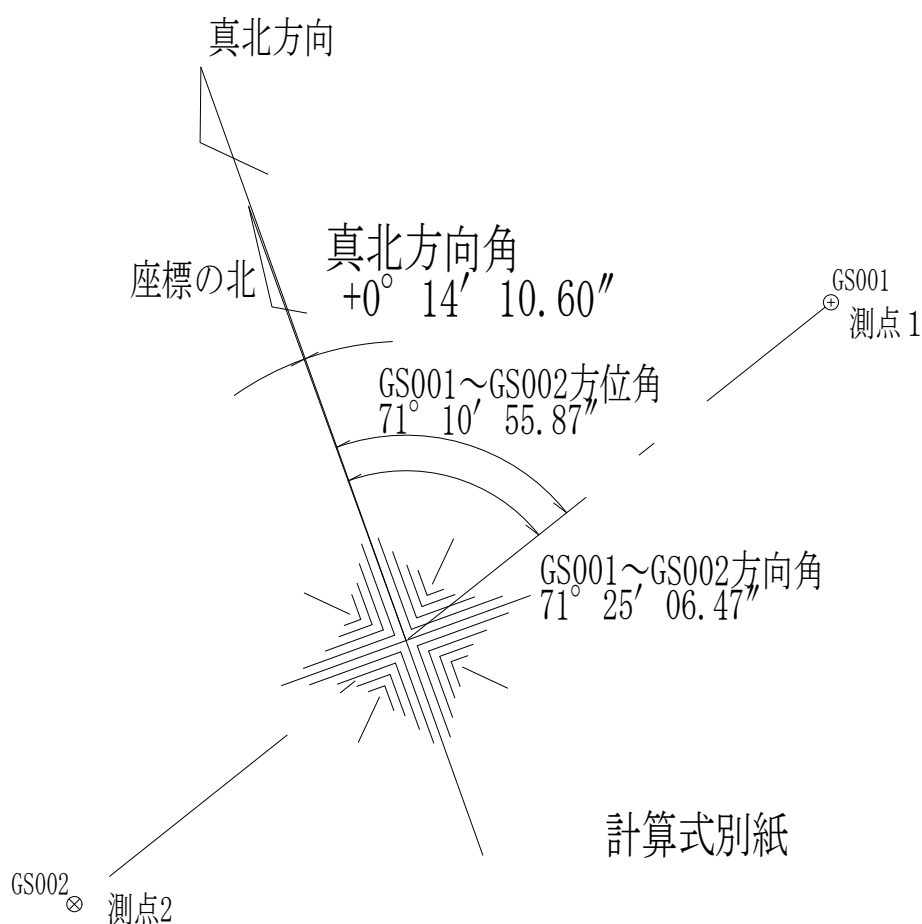


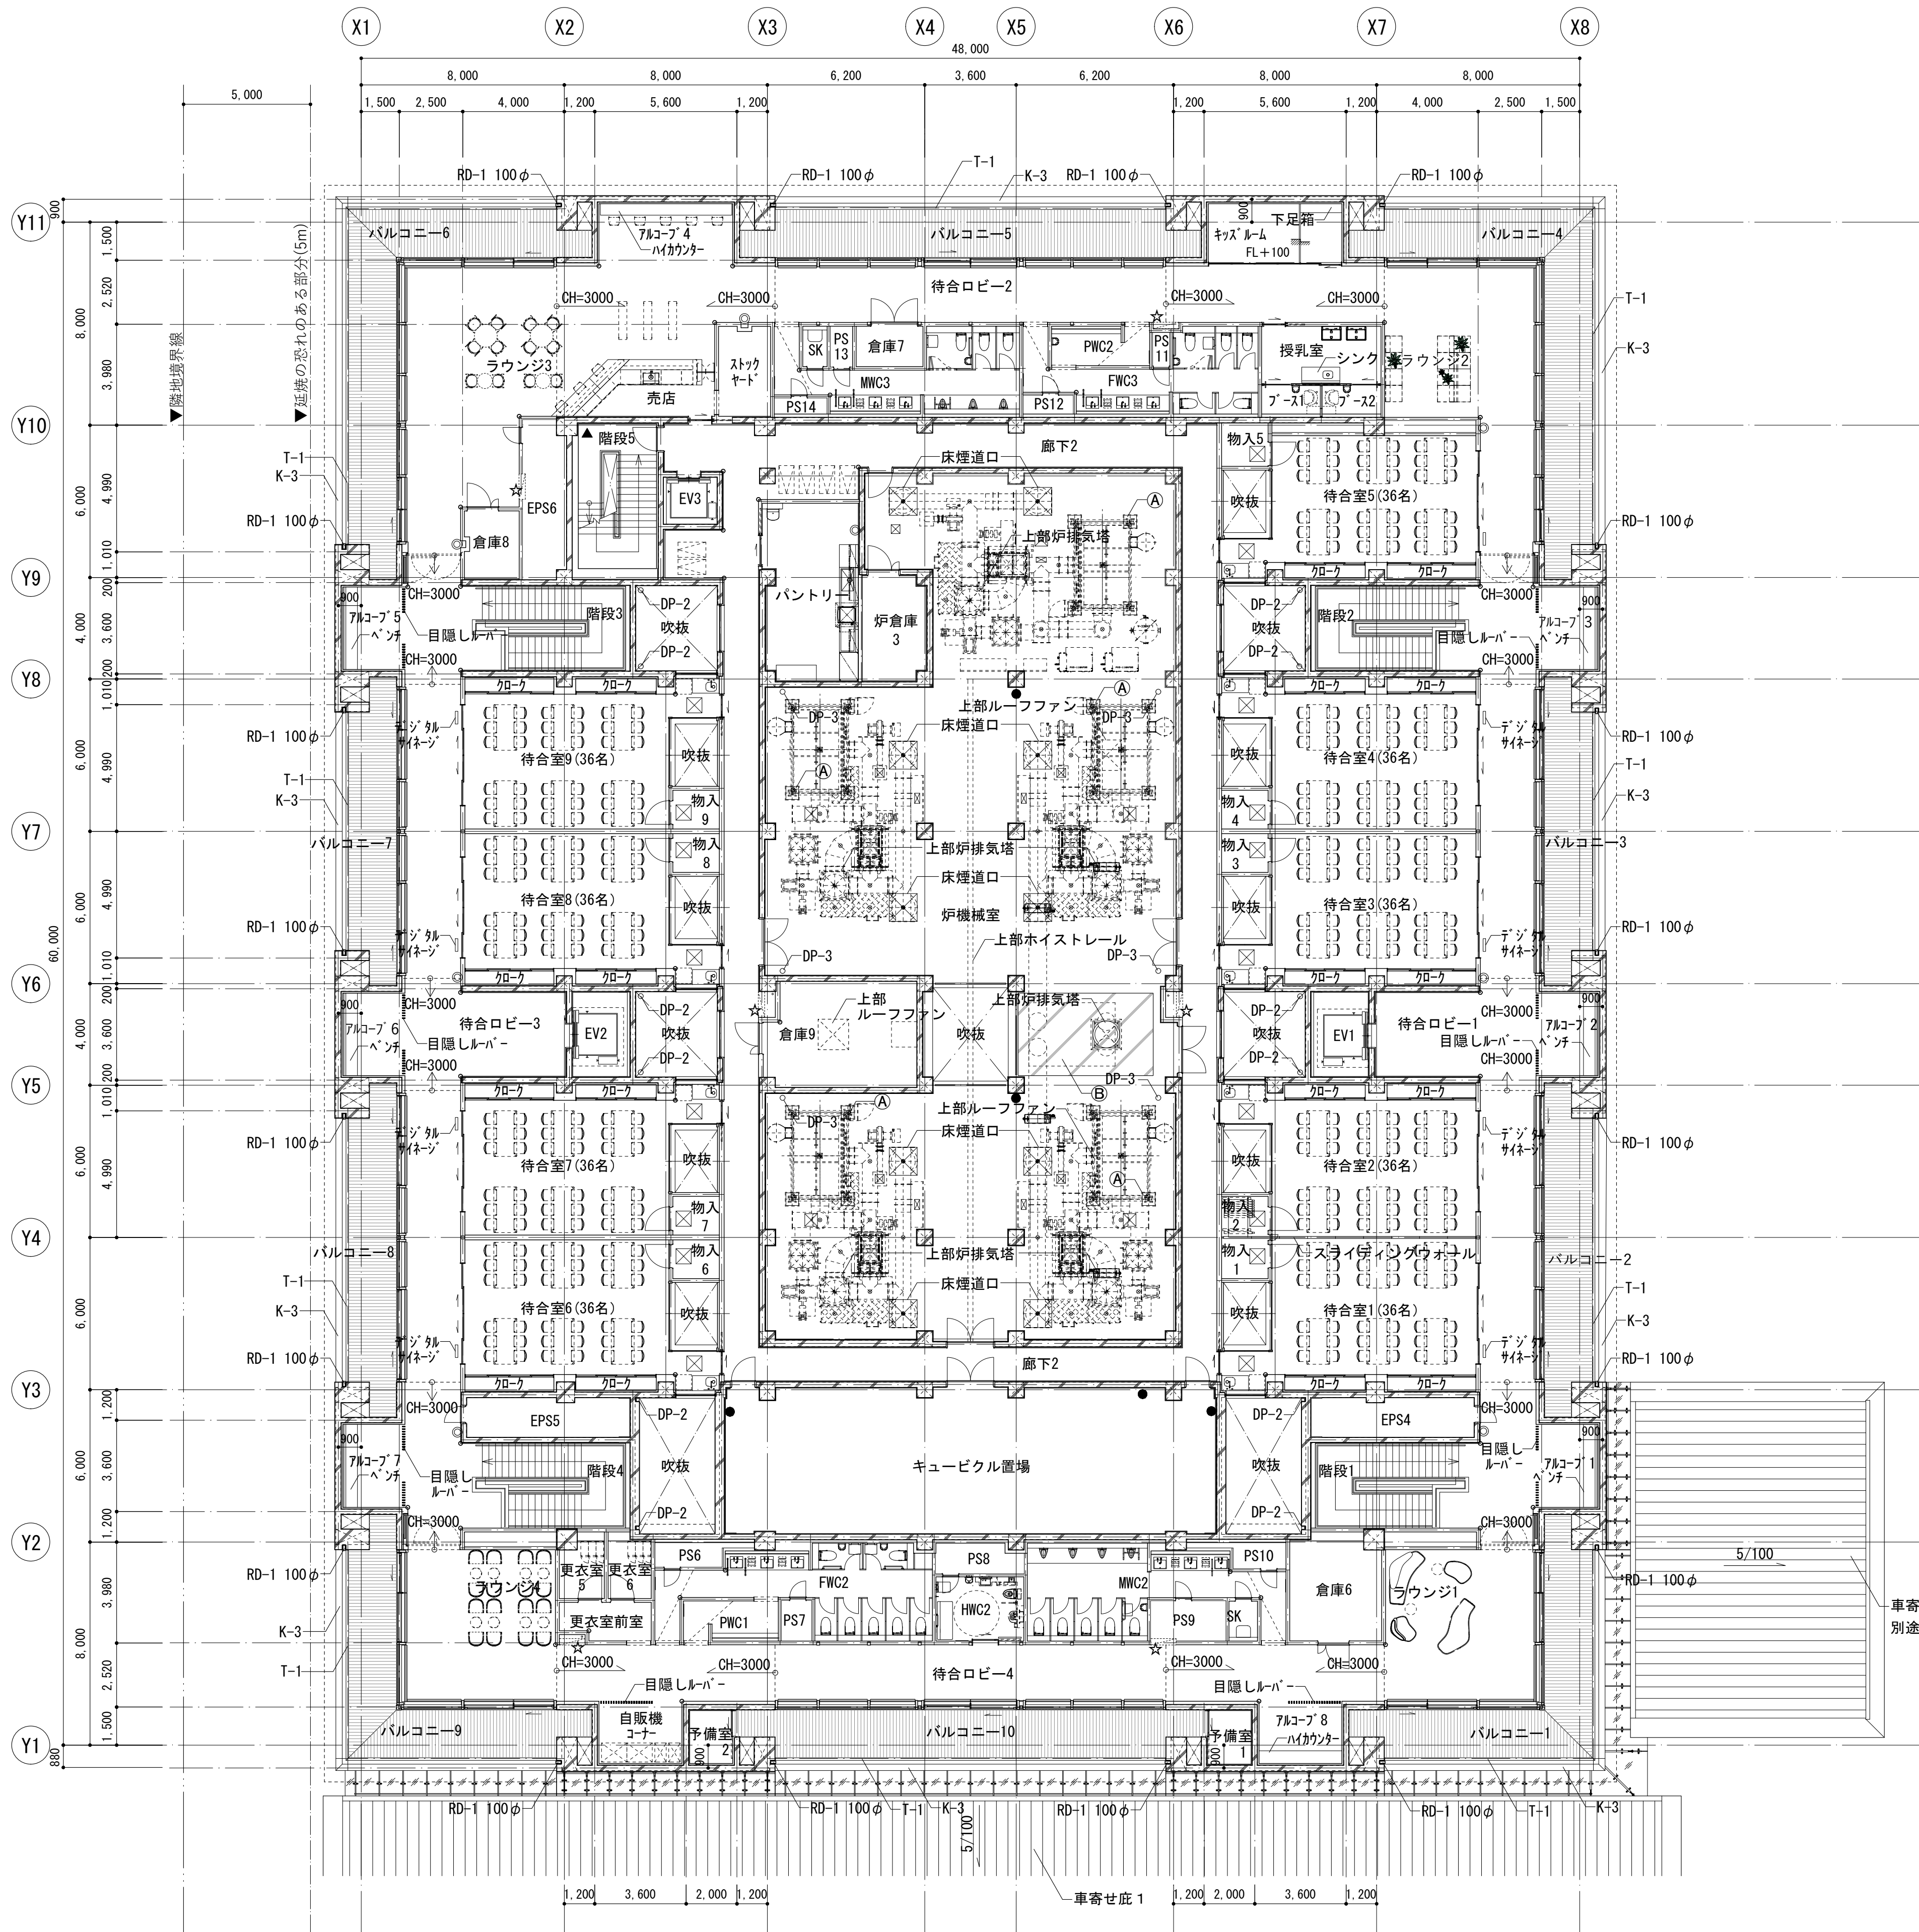

凡例	
RD-1	ルーフトレイン鉄製製 コールタール焼付 100φ
DP-1	壁樋アルミバンドレス100角
DP-2	壁樋アルミバンドレス125φ
DP-3	壁樋SGP製150φ
DP-4	壁樋アルミバンドレス100φ
K-3	笠木 アルミ既製品笠木 (ABC商会7-7'レイト'同等品)
T-1	手摺・手摺子受: FB-100×9通し、支柱: FB-50×16@1500、手摺子: 角鋼16×16@100 すべて溶融亜鉛メッキリン酸処理
⊠	床化粧点検口600角 標準タイプ
●	床置き消火器ボックス
○	壁埋込消火器ボックス
☆	屋内消火栓組込消火器ボックス
▲	床置き消火器 (付属床置プレート付、ボックスなし)


設備コンクリート基礎リスト

符号	室名	寸法	数量
Ⓐ	炉機械室	500×500×200H	20
Ⓑ	炉機械室	4,325×3,250×200H	1

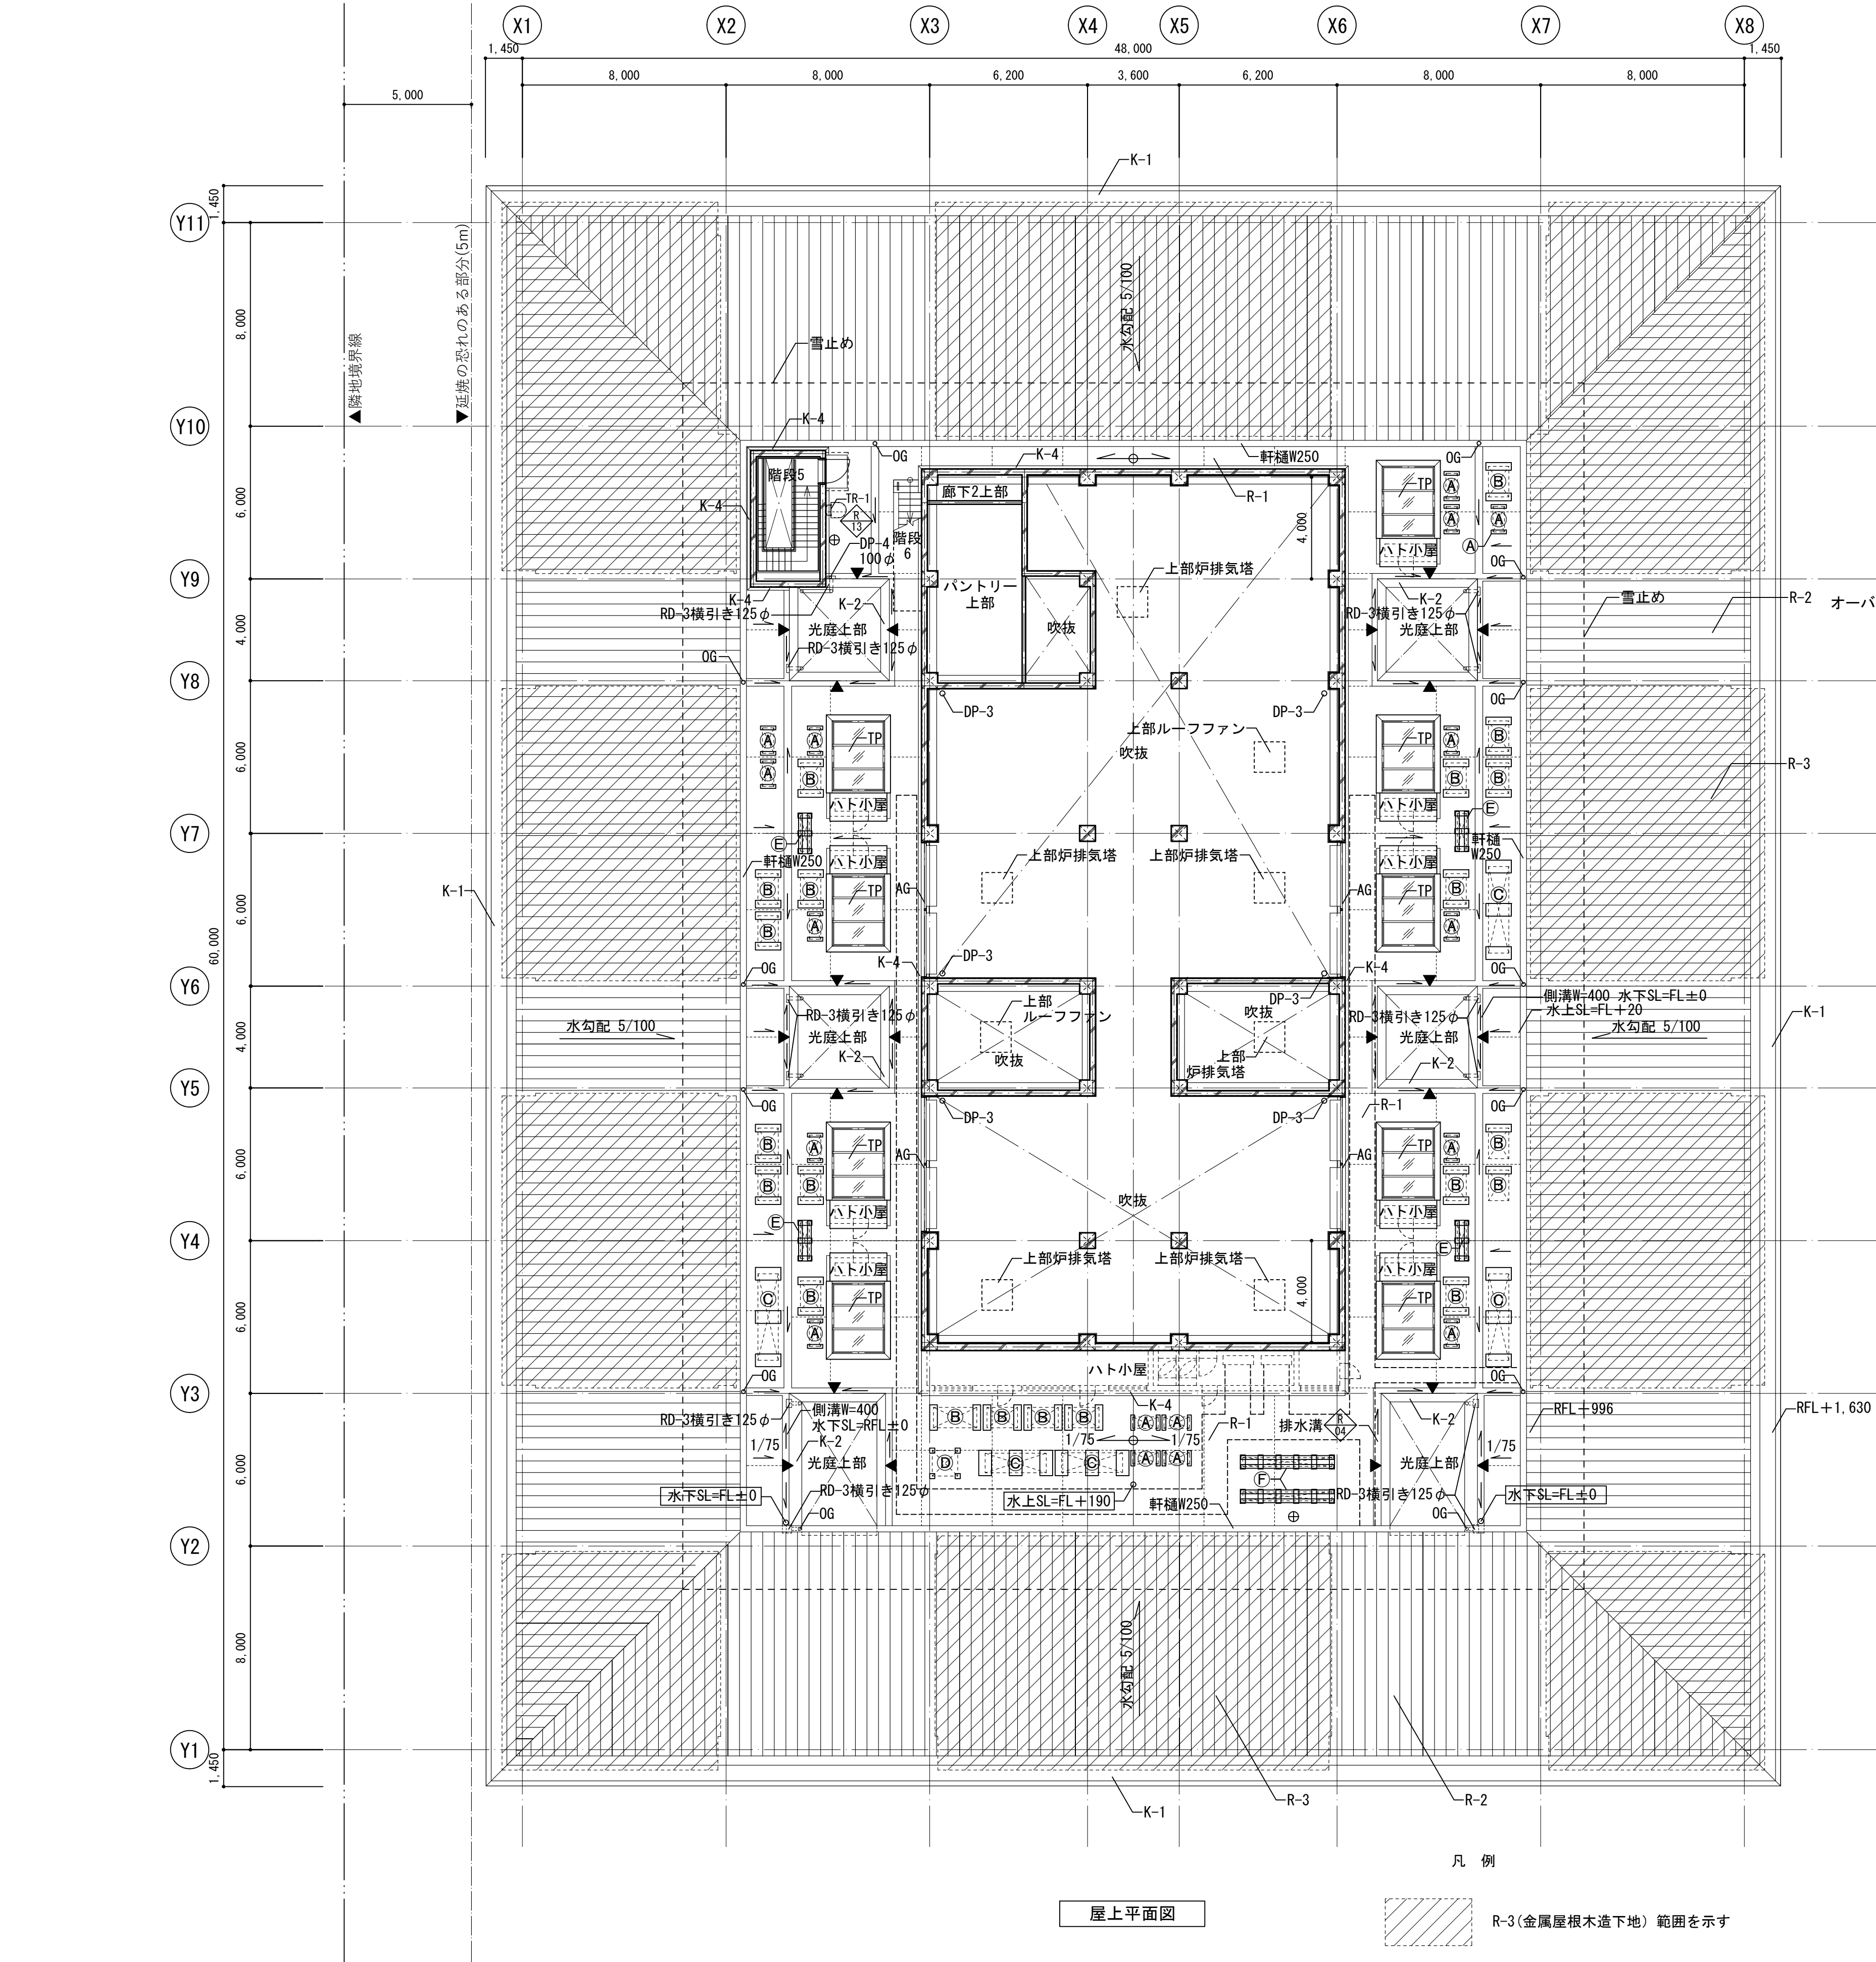

設備コンクリート基礎凡例

符号	寸法	数量	架台
(A)	150×600×150H	34	
(B)	300×1000×300H	42	
(C)	500×1000×300H	15	
(D)	200×200×200H	4	
(E)	200×550×300H	12	H-150×150×7×10 L=1,550 8本
(F)	200×550×300H	12	H-150×150×7×10 L=3,650 4本
(G)	1000×1000×600H	3	

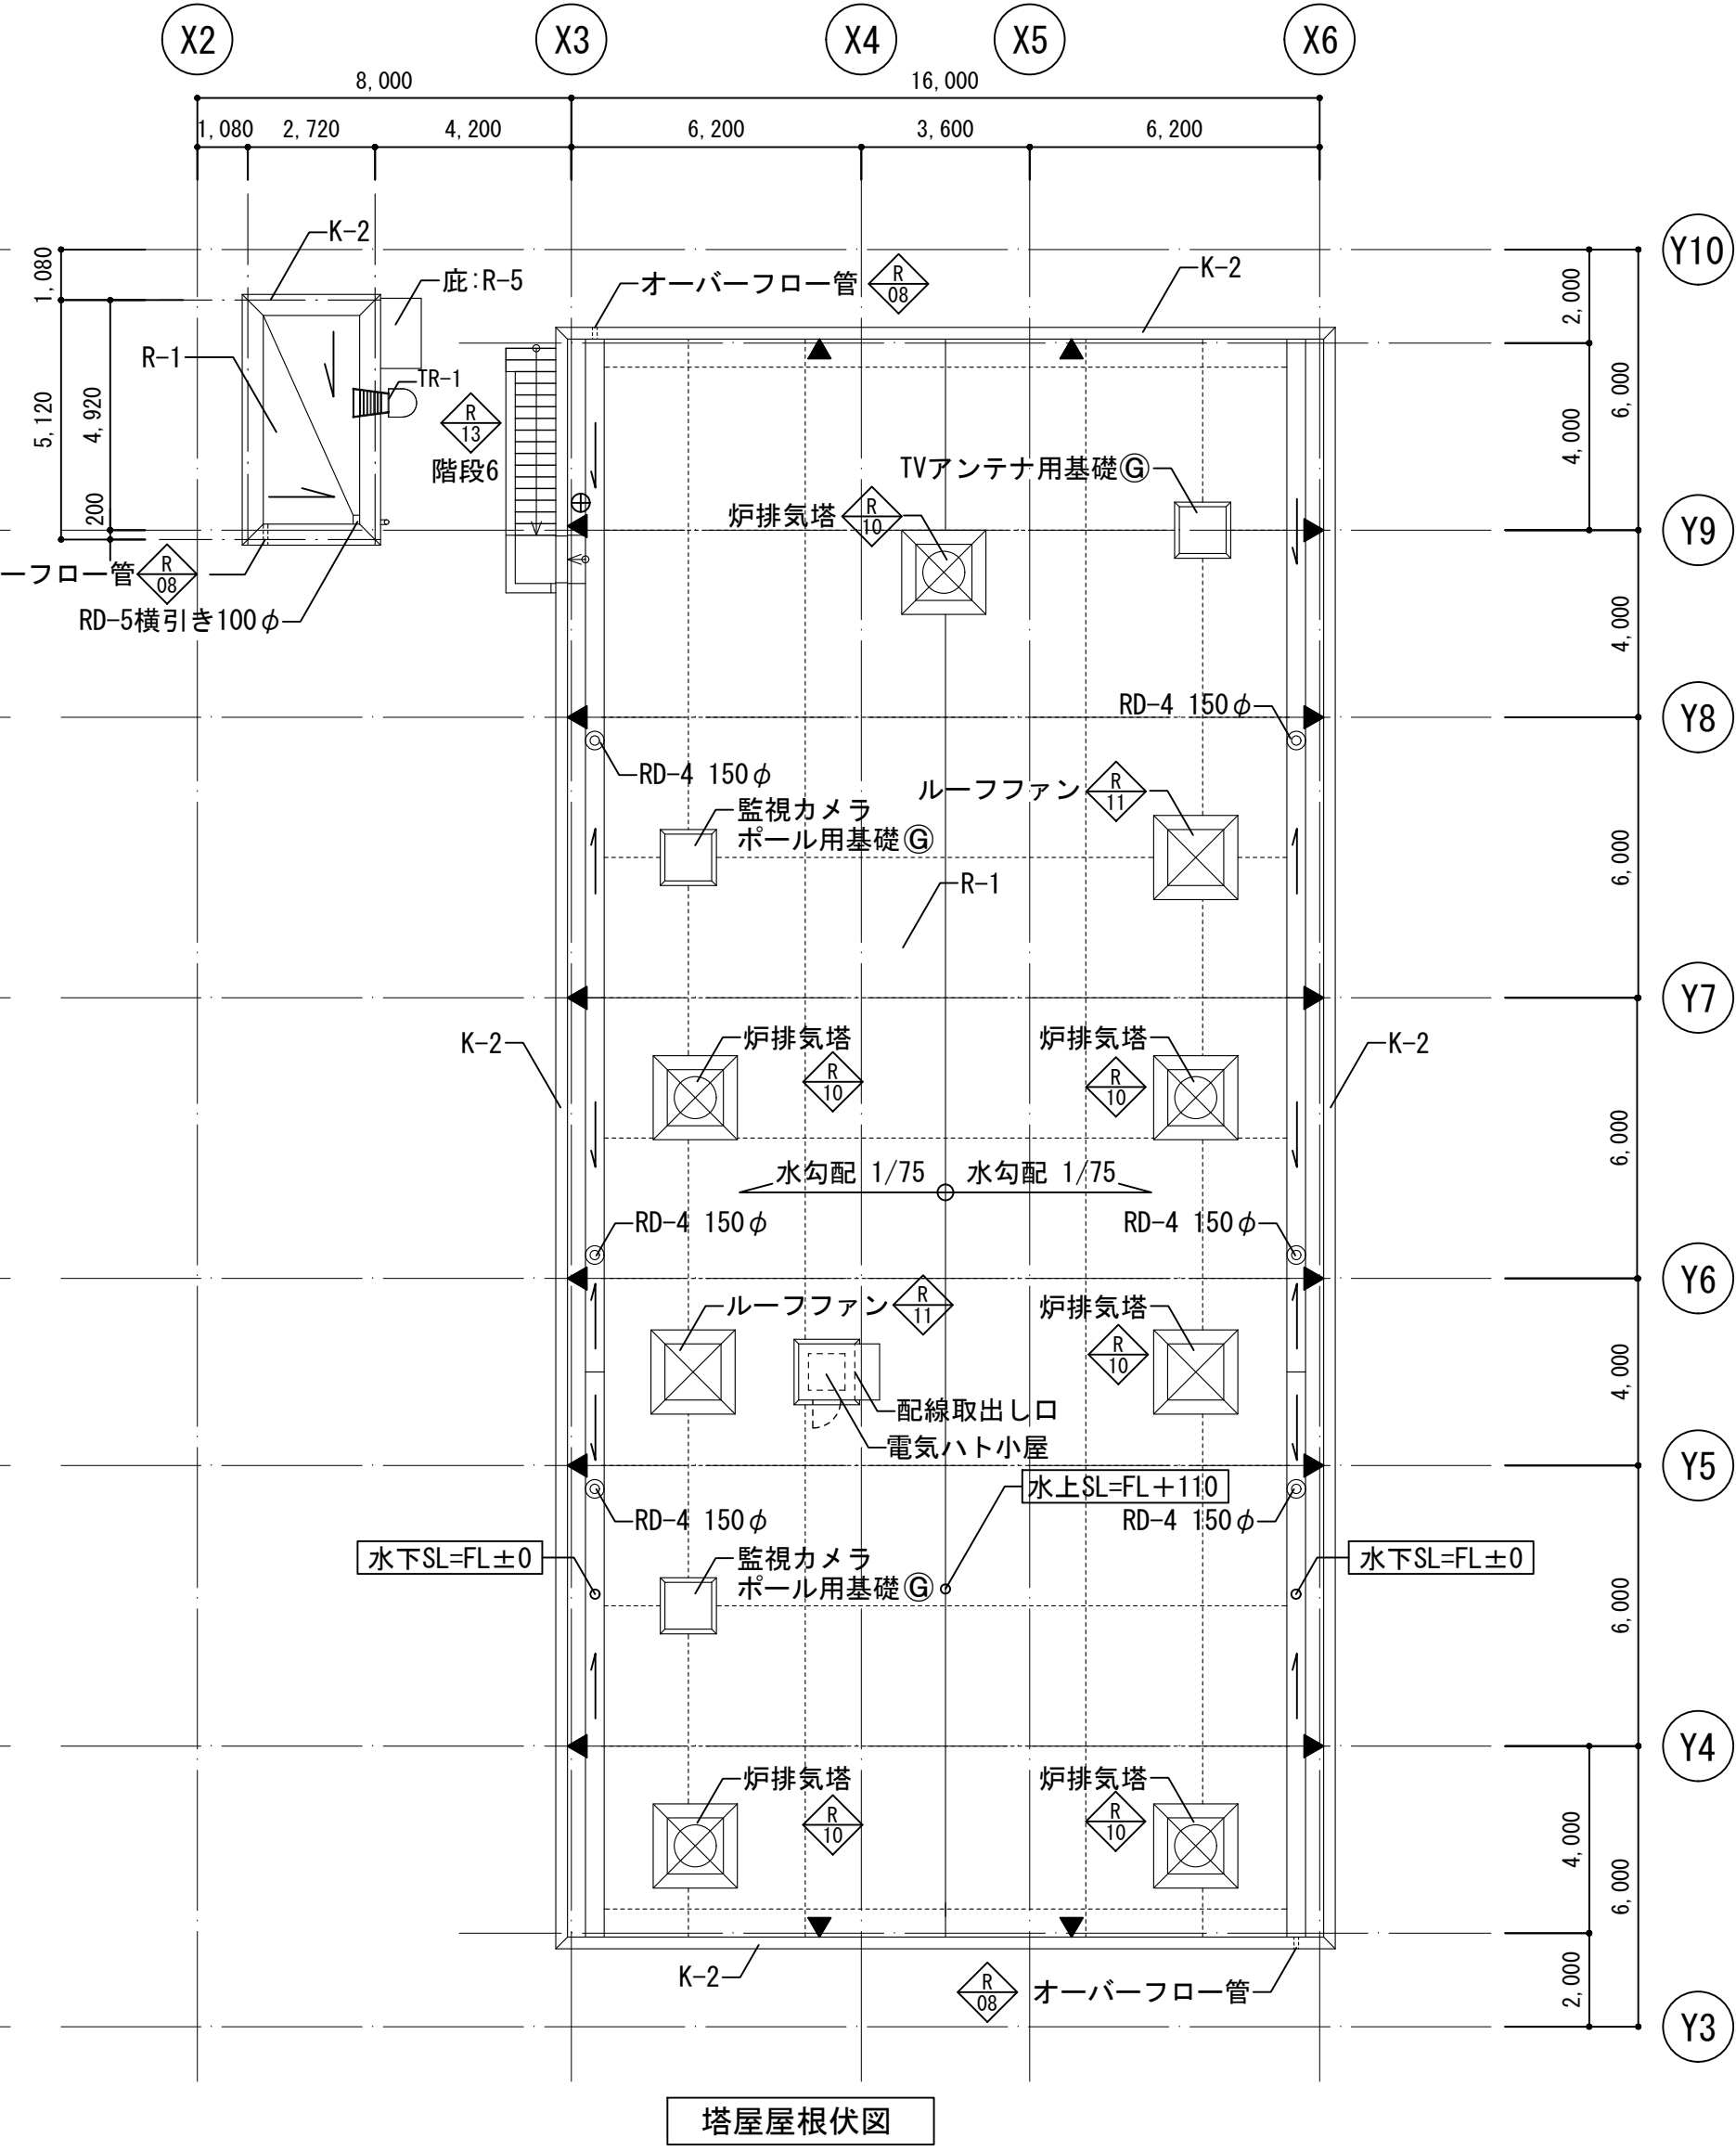

凡例

DP-2	縦樋アルミバンドレス125φ	K-1	アルミ曲げ加工t2.0 FU-HBE、捨笠木：カラー鋼板t0.5
DP-3	縦樋SGP製150φ	K-2	アルミ既製品笠木
DP-4	縦樋アルミバンドレス100φ	K-4	アルミ既製品笠木（腰水切）
RD-3	横引きルーフドレン鋳鉄製 コールタール焼付 125φ	M-1 (▼)	丸環（リングなし）
RD-4	ルーフドレン鋳鉄製 コールタール焼付 150φ	AG	ガラリ アルミ押出型材 2次電解着色（ブラック）
RD-5	横引きルーフドレン鋳鉄製 コールタール焼付 100φ	TP	トップライト アルミ製
R-1	平面部：保護コンクリート t80（メッシュ筋φ@100目） +絶縁シート+PF板 t35+アスファルト防水 +コンクリートタンピング 立上り：砂付きアスファルトルーフィング+カラー保護塗料仕上 伸縮目地：幅25@3000×3000内外 非加熱ブチルゴム付	OG	落し口：ステンレスドレン150A SUS防塵網
R-2	フッ素ガルバリウム鋼板t0.5+ドレインガイド@455 +ビーズ発泡ポリスチレン板+改質アスファルトルーフィングt1.0 +モルタルt20+コンクリートタンピング 雪止フレーム SUS t=2.0焼付塗装、雪止アングルSUS304 L=50×50×4（通し） 雪止固定金具 SUS t=23.0焼付塗装@455	TR-1	ステンレスタラップ SUS304 HL 背かご付
R-3	フッ素ガルバリウム鋼板t0.5+ドレインガイド@455 +ビーズ発泡ポリスチレン板+改質アスファルトルーフィングt1.0 +構造用合板t24+垂木105角@455+木下地（構造体） 雪止フレーム SUS t=2.0焼付塗装、雪止アングルSUS304 L=50×50×4（通し） 雪止固定金具 SUS t=23.0焼付塗装@455	⊕	屋外用床置き消火器ボックス
R-5	ウレタン塗膜防水+コンクリートタンピング		