






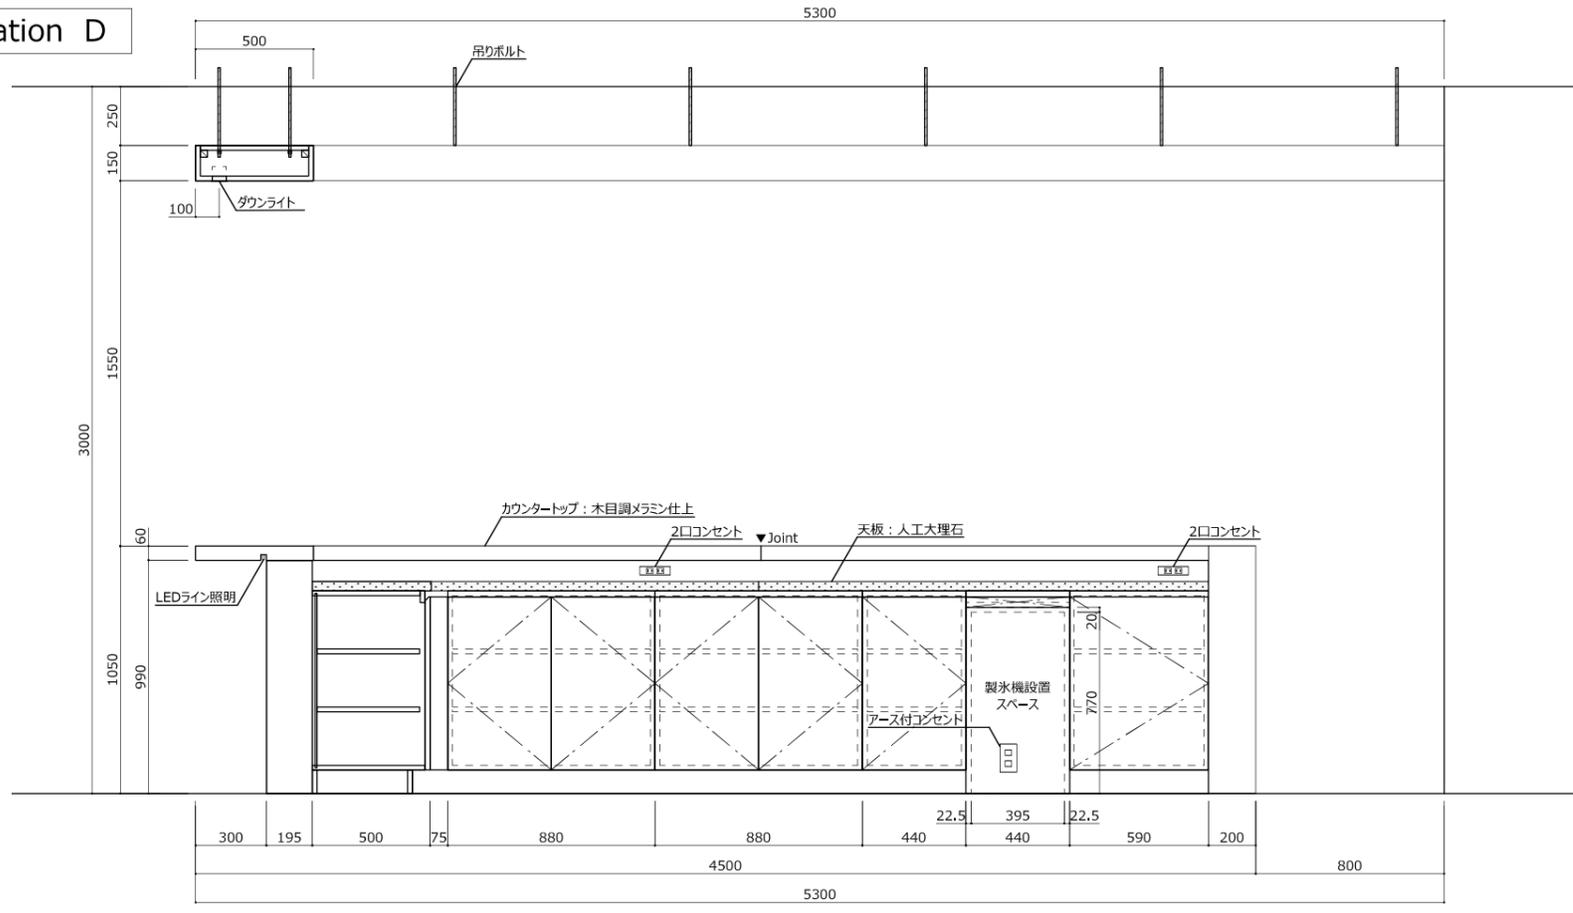

elevation D



elevation E

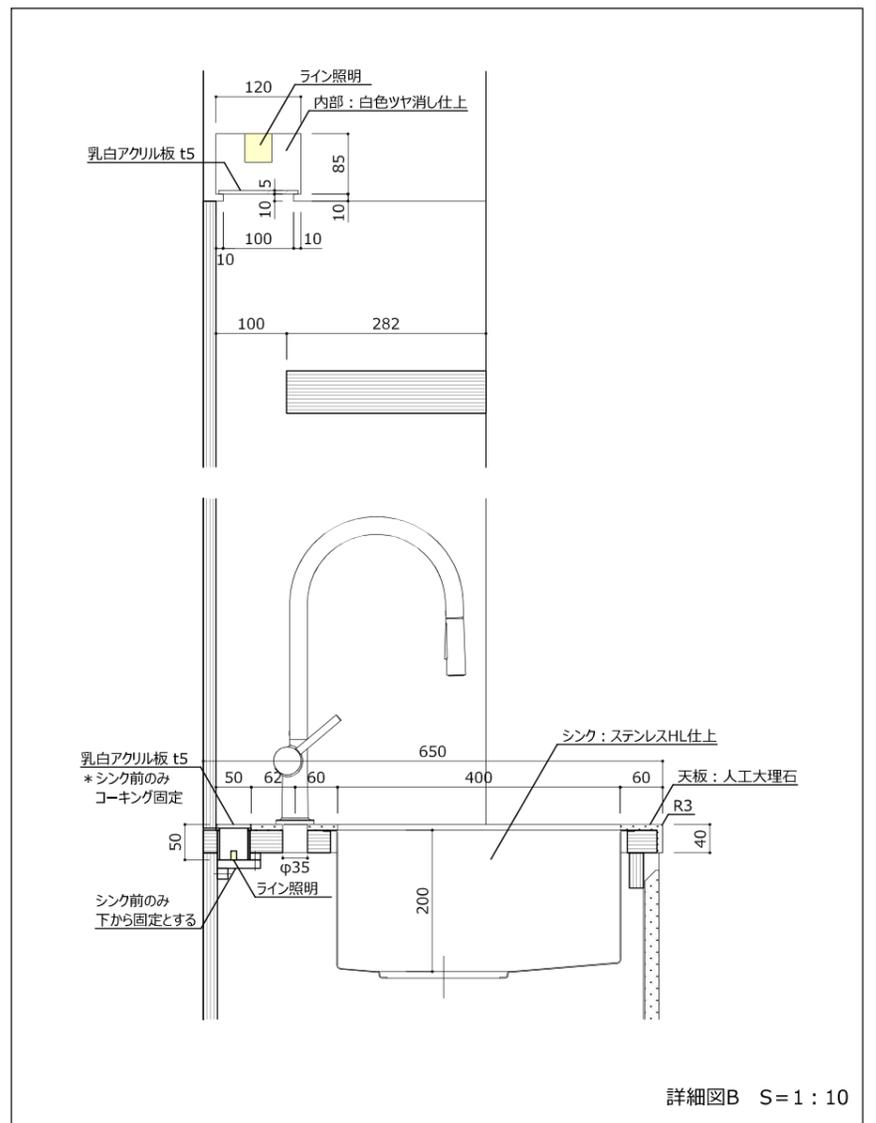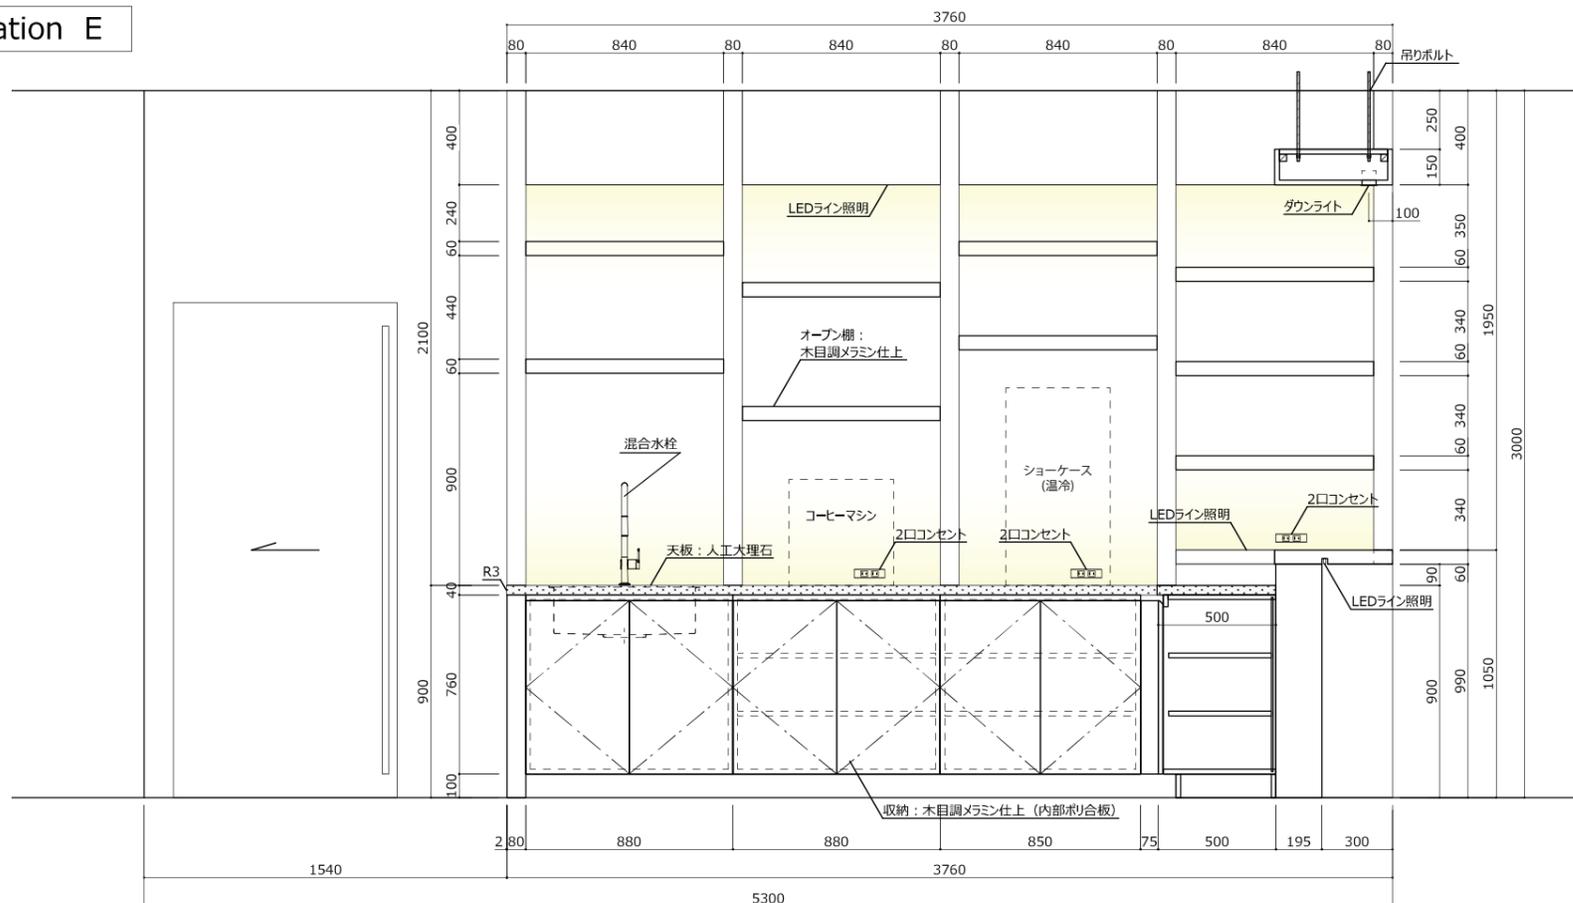

詳細図B S=1:10

各機器類設置スペース有効寸法

製氷機	コーヒーマシン	ショーケース(温冷)
W440xD500xH790	W840xD380xH700	W840xD380xH1000